




姿図

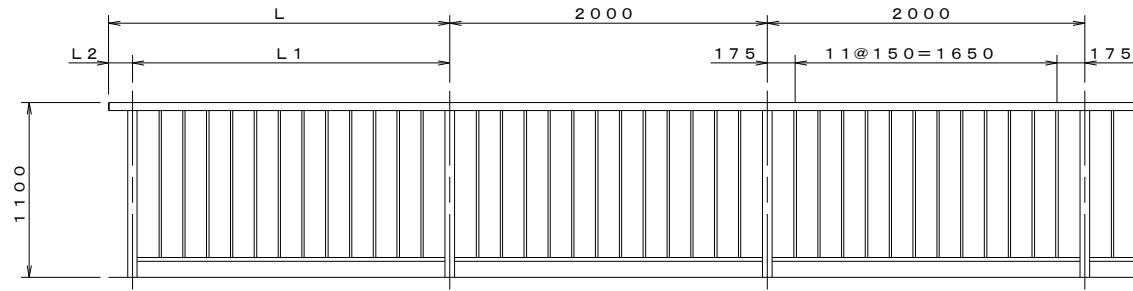

扉

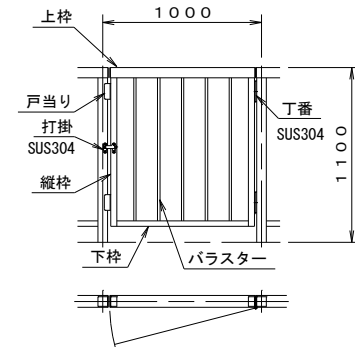

詳細図

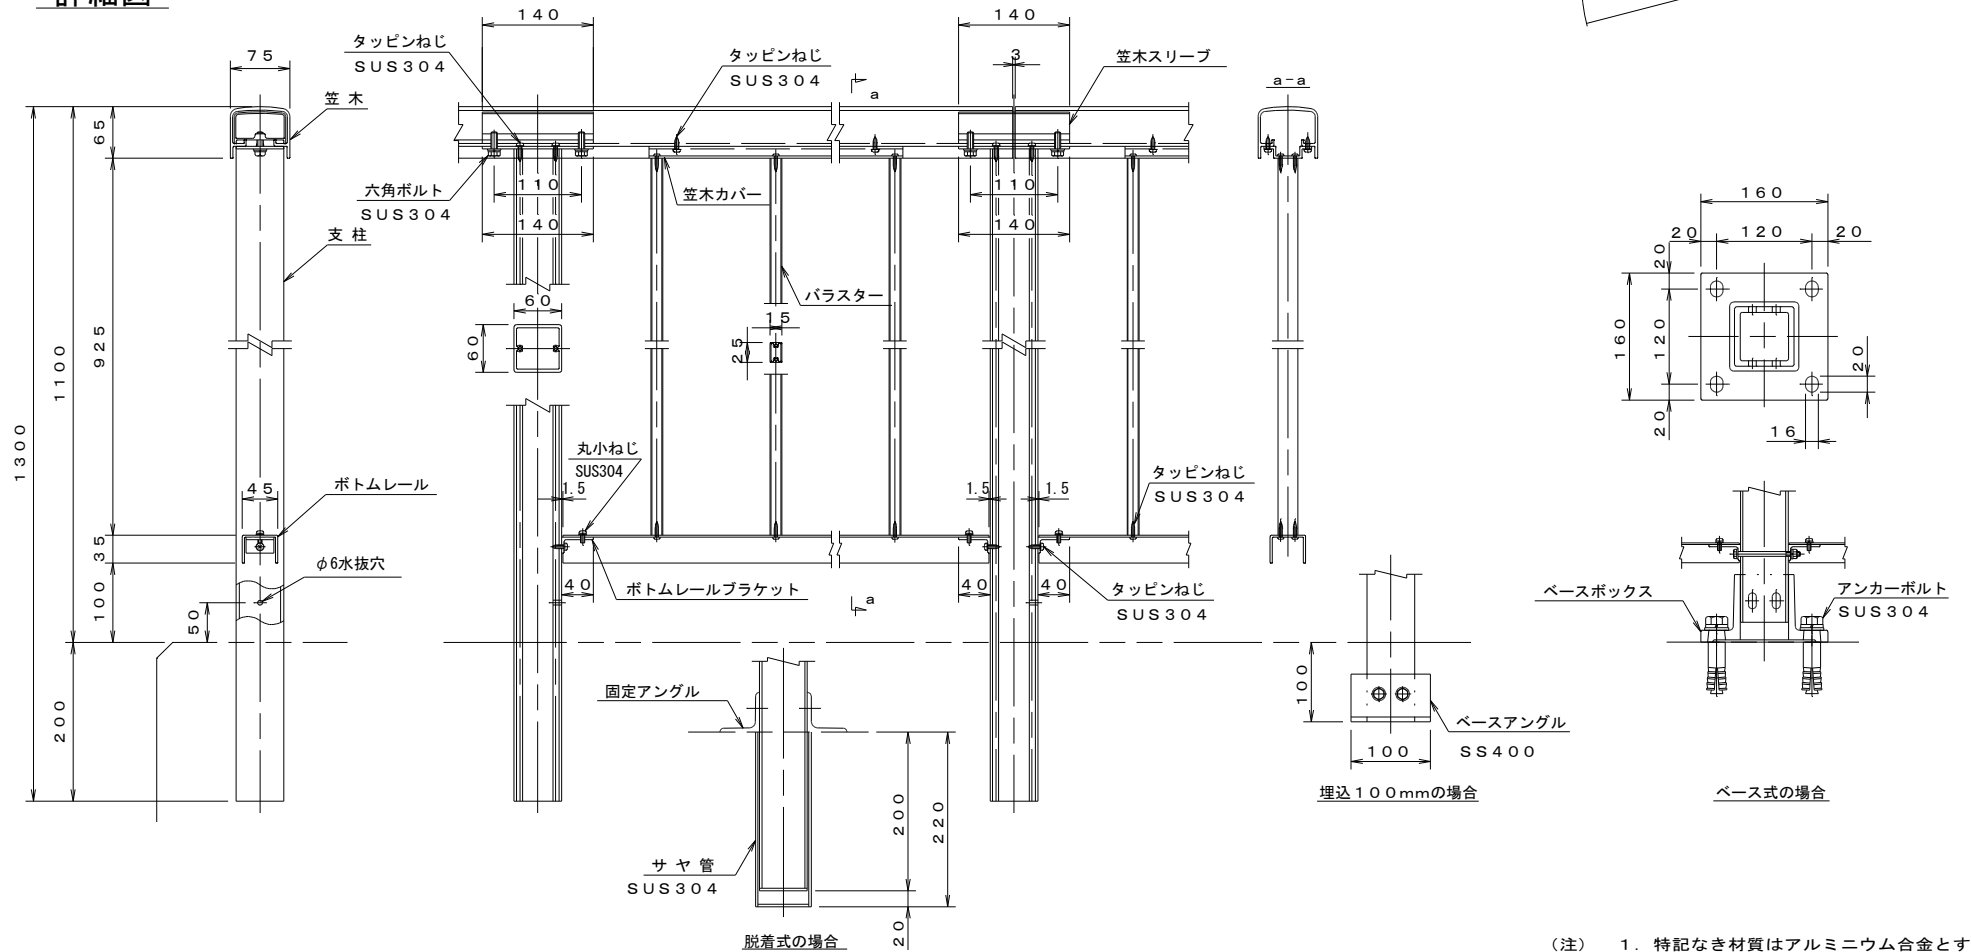

(注) 1. 特記なき材質はアルミニウム合金とする。